


# КЪЩА 1

# K1

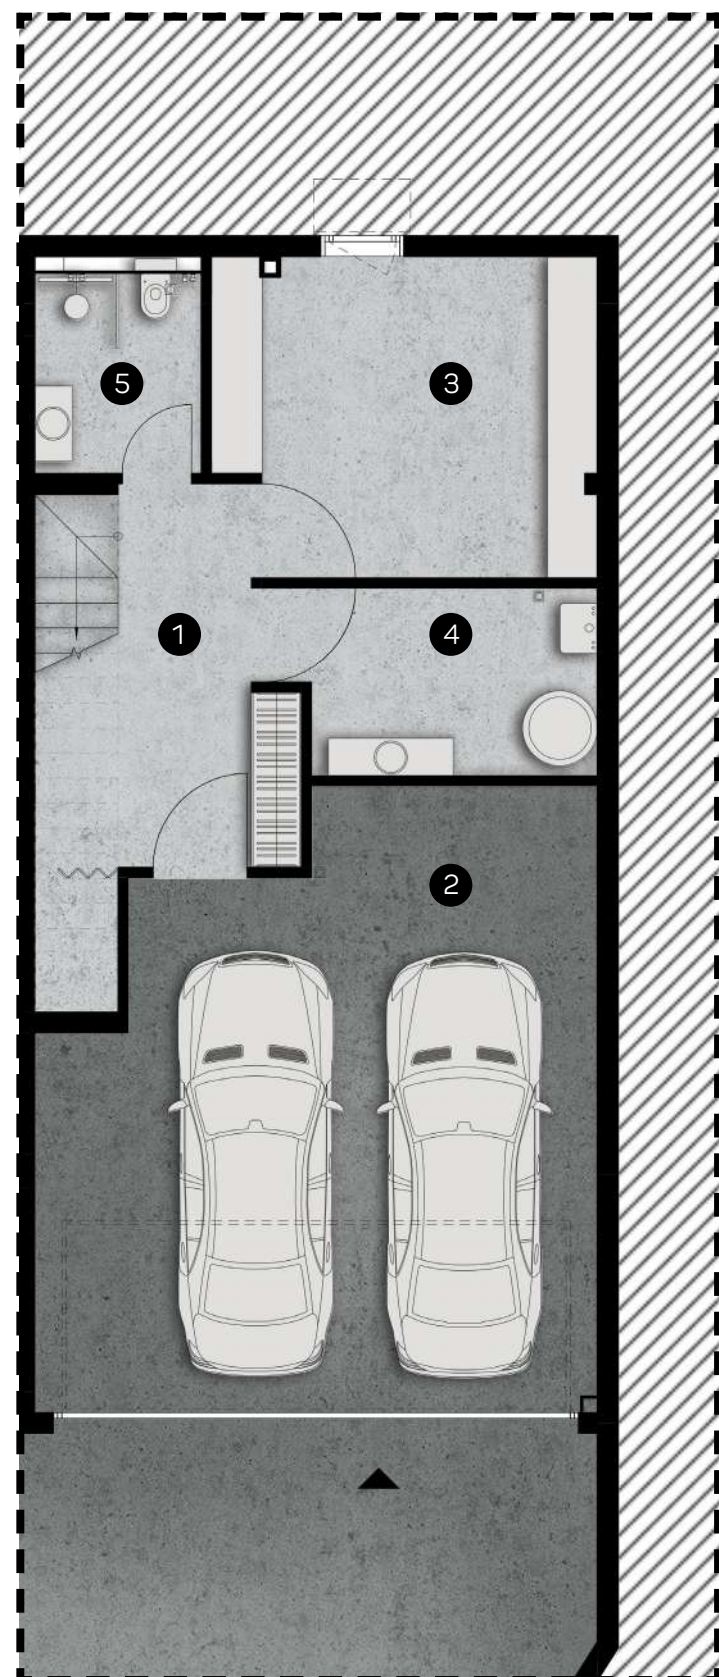

СУТЕРЕН



ПЪРВИ ЕТАЖ



ВТОРИ ЕТАЖ

**РЗП С ОБЩИ ЧАСТИ: 403.98m<sup>2</sup>**  
**ЖИЛИЩНА ПЛОЩ: 357.85m<sup>2</sup>\***

**РАЗПРЕДЕЛЕНИЕ СУТЕРЕН - 103.50m<sup>2</sup>\***  
 КОТА -3.60

- 1 АНТРЕ И СЪЛБА - 14.82m<sup>2</sup>
- 2 ГАРАЖ - 49.75m<sup>2</sup>
- 3 МНОГОФУНКЦИОНАЛНА СТАЯ - 8.4m<sup>2</sup>
- 4 СКЛАД И ТЕХНИЧЕСКО - 16.94m<sup>2</sup>
- 5 БАНЯ - 4.8m<sup>2</sup>

**РАЗПРЕДЕЛЕНИЕ ПЪРВИ ЕТАЖ - 146.72m<sup>2</sup>\***  
 КОТА 0.00

- 6 АНТРЕ - 4.75m<sup>2</sup>
- 7 ТОАЛЕТНА - 2.41m<sup>2</sup>
- 8 ДНЕВНА, КУХНЯ, ТРАПЕЗАРИЯ - 71.31m<sup>2</sup>
- 9 ПОКРИТА СЕВЕРНА ТЕРАСА - 10.8m<sup>2</sup>
- 10 ПОКРИТА ЮЖНА ТЕРАСА - 16.6m<sup>2</sup>  
 ПОКРИТА ИЗТОЧНА ТЕРАСА - 26.3m<sup>2</sup>

**РАЗПРЕДЕЛЕНИЕ ВТОРИ ЕТАЖ - 107.63m<sup>2</sup>\***  
 КОТА +3.35

- 11 КОРИДОР - 11.19m<sup>2</sup>
- 12 ДРЕШНИК - 7.92m<sup>2</sup>
- 13 БАНЯ - 8.98m<sup>2</sup>
- 14 СПАЛНЯ - 17.05m<sup>2</sup>
- 15 СПАЛНЯ - 16.99m<sup>2</sup>
- 16 БАНЯ - 5.22m<sup>2</sup>
- 17 СПАЛНЯ - 17.7m<sup>2</sup>
- 18 МОКРО ПОМЕЩЕНИЕ - 3.36m<sup>2</sup>

\* ПЛОЩ С ВКЛЮЧЕНИ СТЕНИ

